



# 配線図

## ①常閉タイプ基本 Cocofull システム

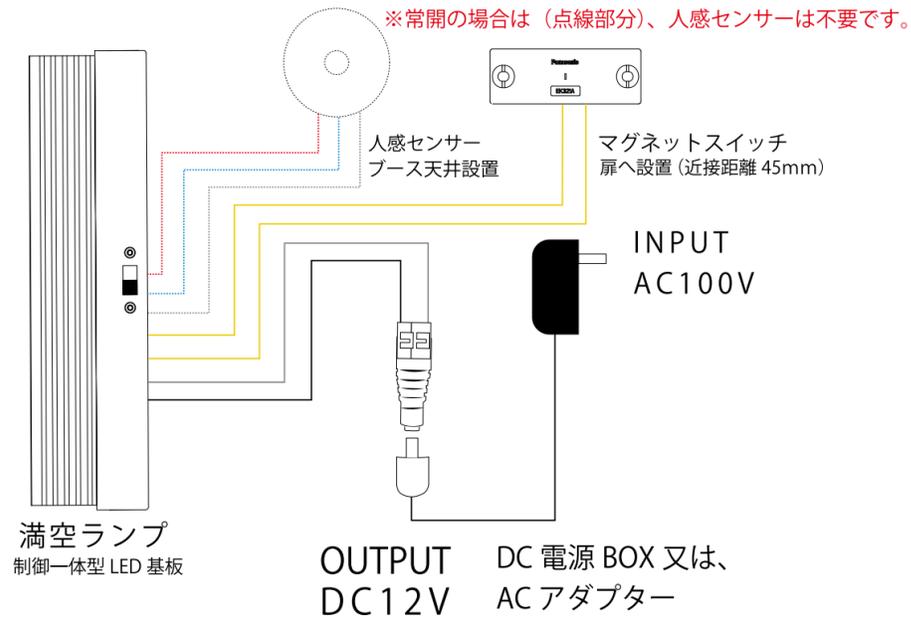


## ②制御基板別型常閉タイプ Cocofull システム

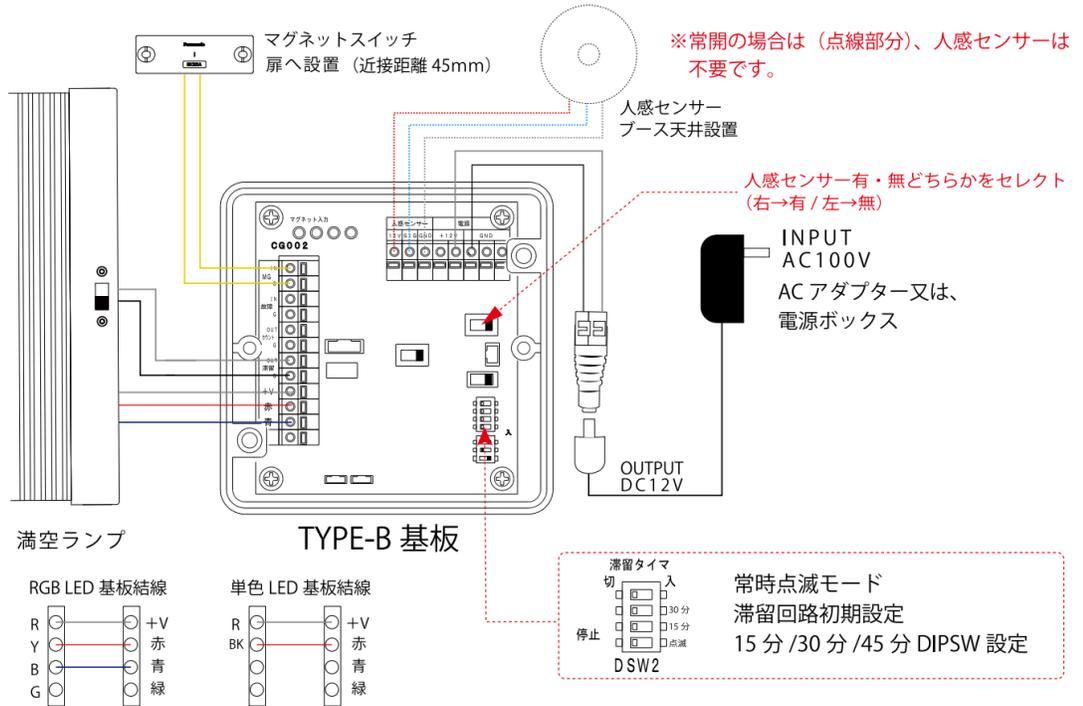

常開・・・常に扉が開いている状態

常閉・・・常に扉が閉まっている状態 (閉まっているトイレの場合は人感センサーが必要になります)

## ③案内ボード / 表示ランプ (複数台設置した場合の配線事例)

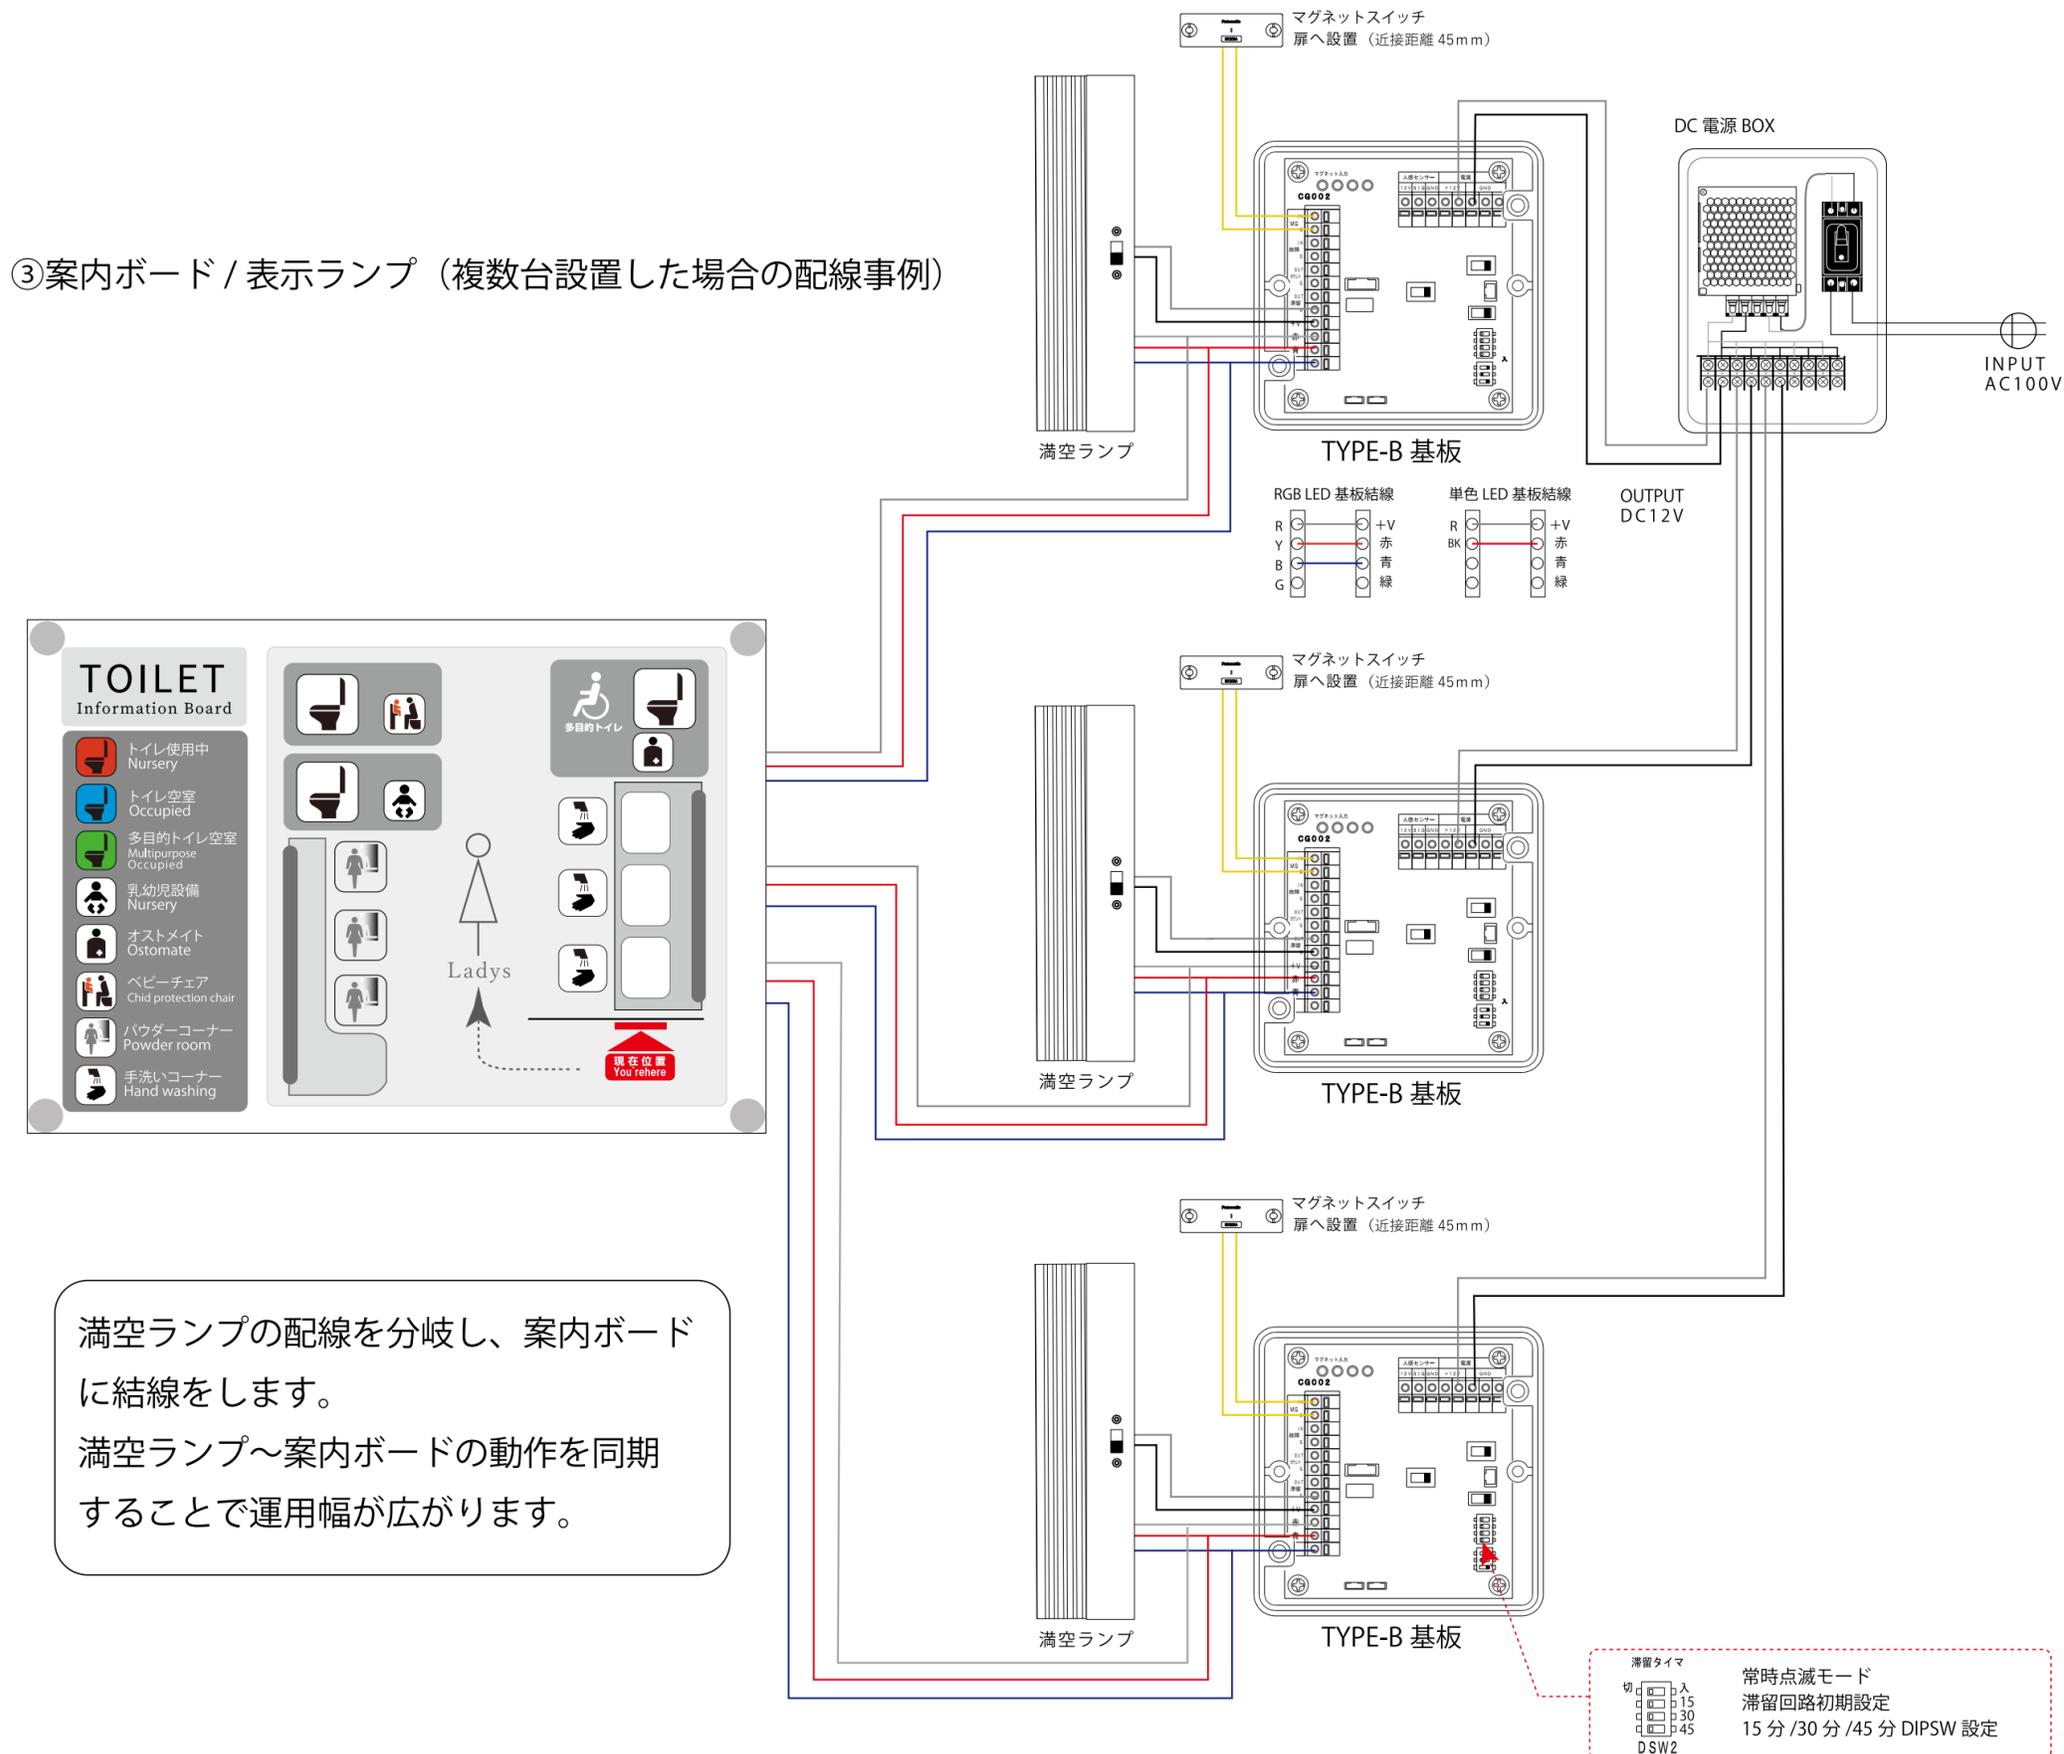


満空ランプの配線を分岐し、案内ボードに結線をします。


満空ランプ～案内ボードの動作を同期することで運用幅が広がります。

# 製品寸法図


## ブリックタイプ

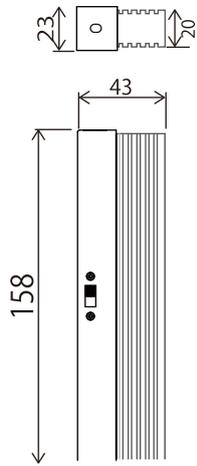


## アウトサイドタイプ

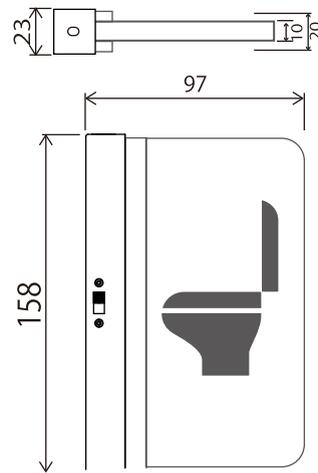


## フラットタイプ (小)

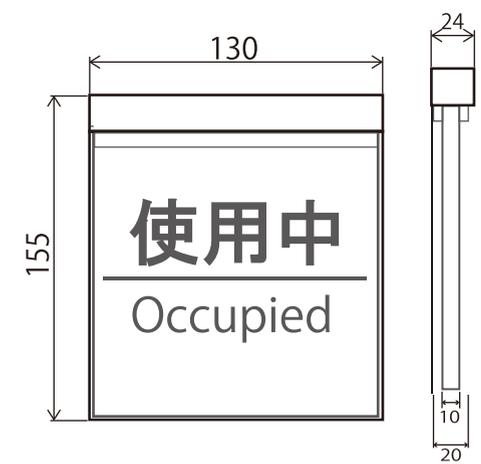

## フラットタイプ (大)

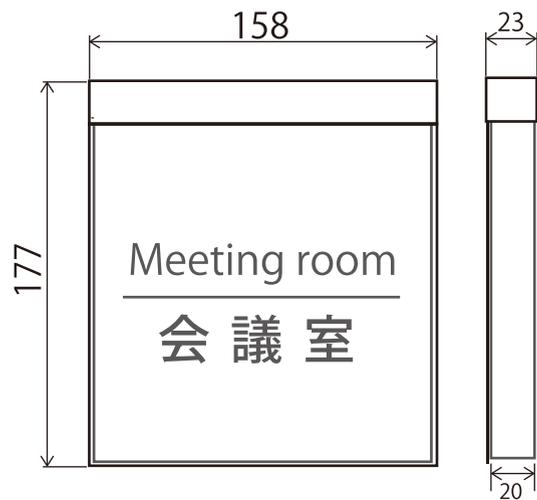

## アウトサイドタイプ

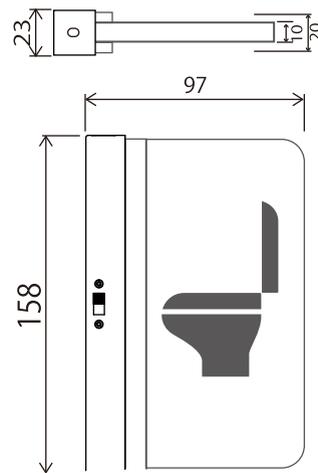

## フラットタイプ (小)

